


APARTAMENTY "SOWIA"

MARKI, UL. SOWIA lokal nr 12, piętro 2

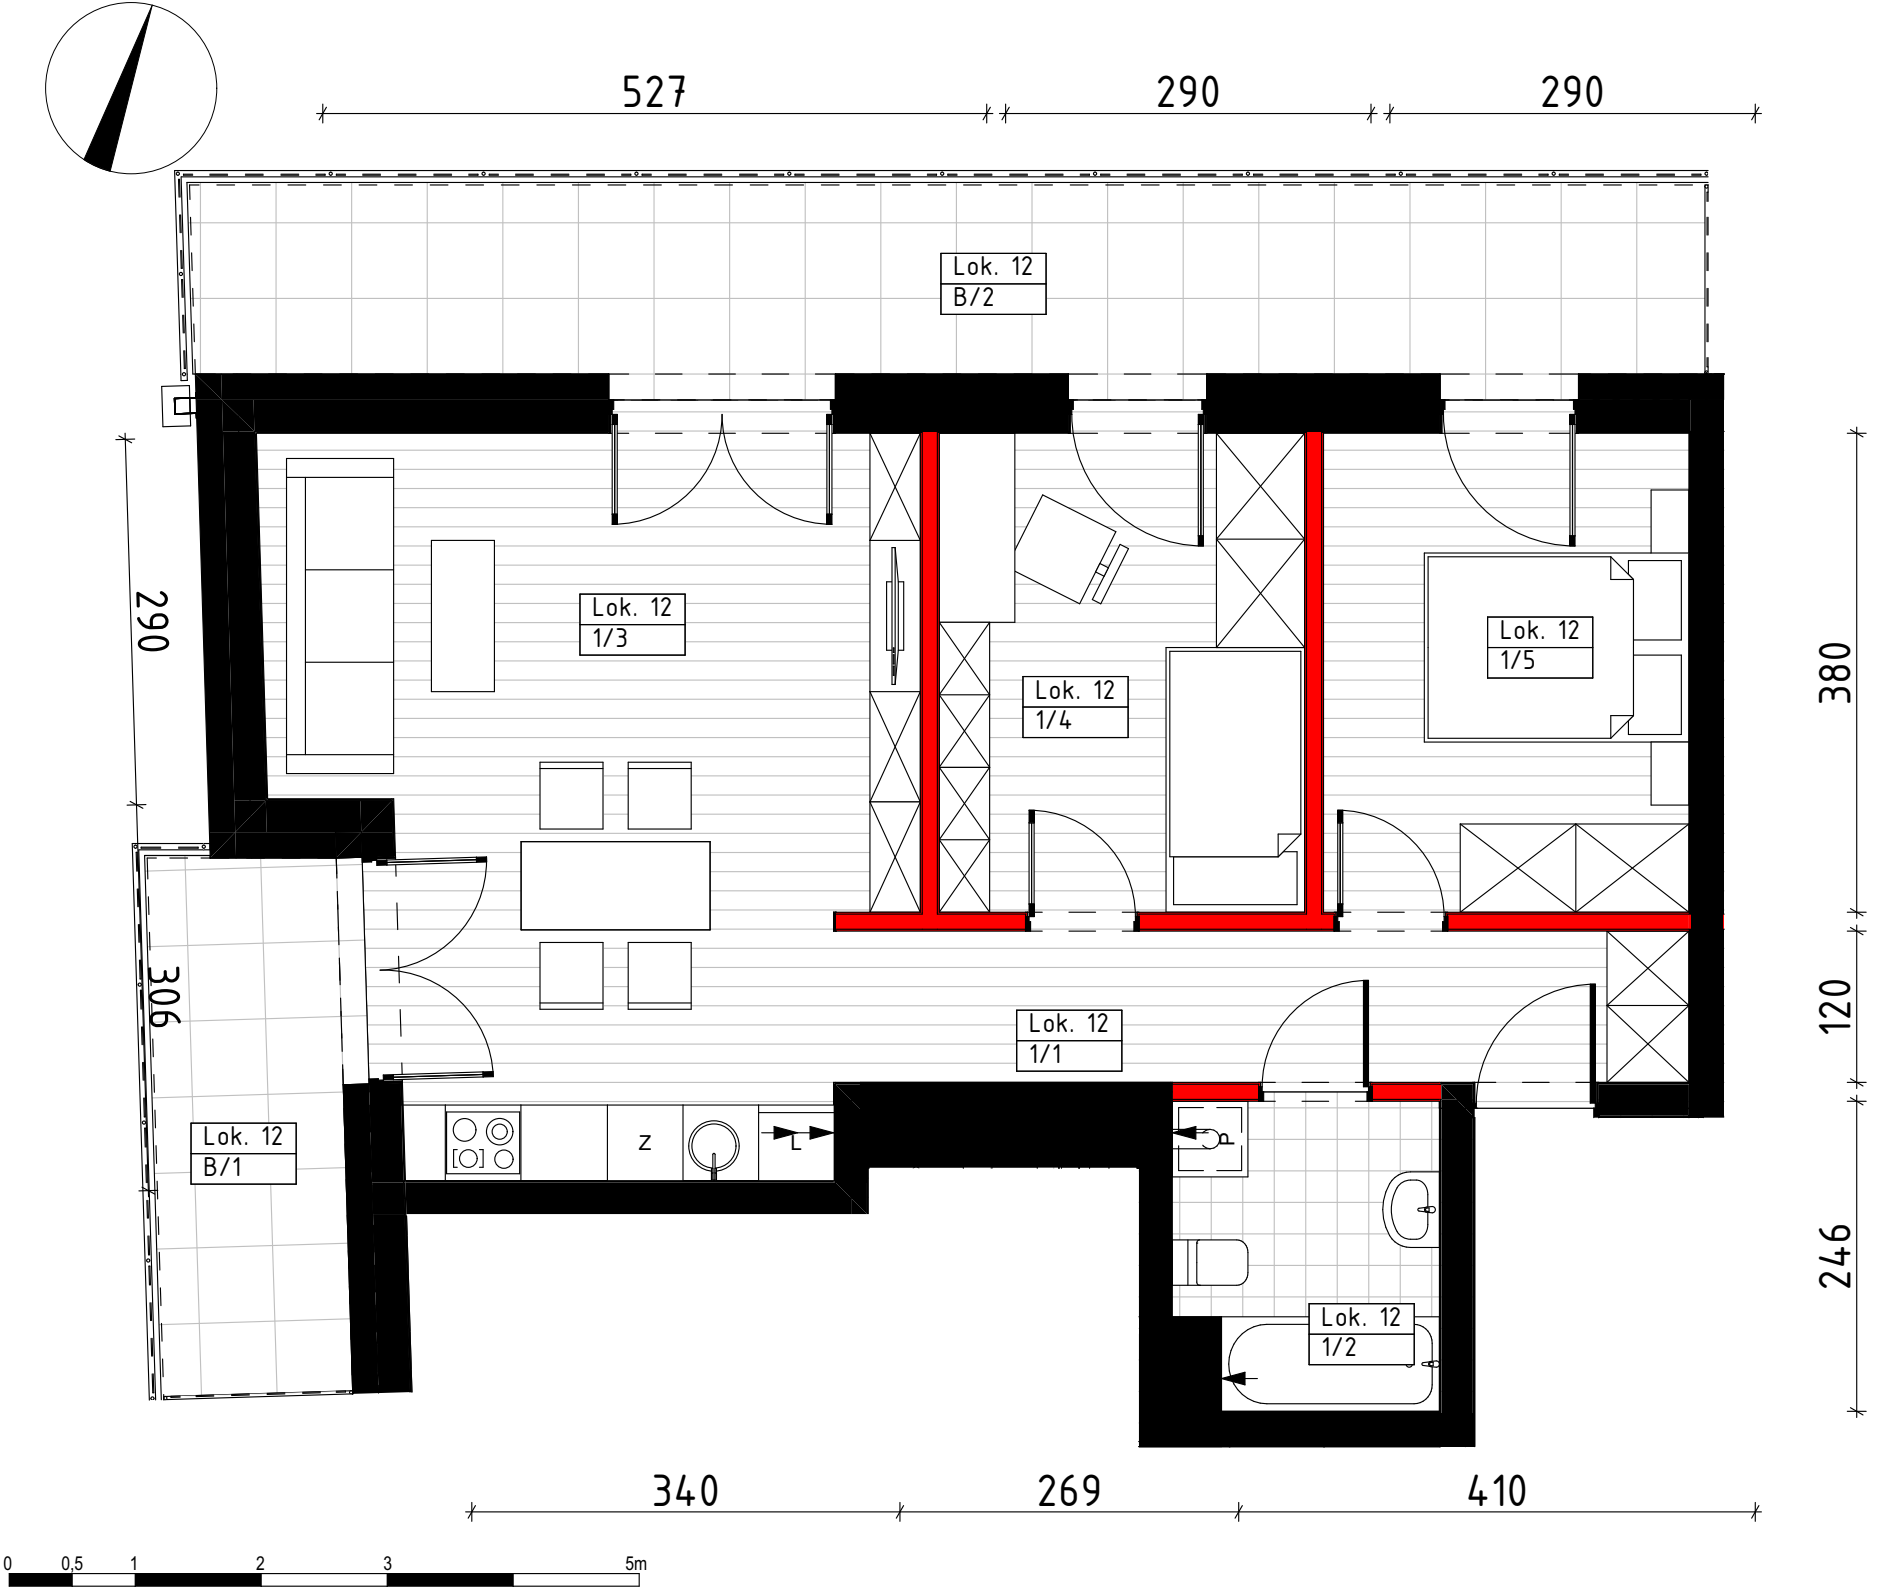



P.G. DEVELOPMENT P.S.A.
00-549 Warszawa
ul. Piękna 24/26A
tel. 515 106 217
pgdevelopment.pl

Uwaga:
Urządzenia sanitarne i kuchenne, meble, drzwi wewnątrzlokalowe oraz materiały wykończeniowe podłóg nie stanowią wyposażenia lokali mieszkalnych. Rozmieszczenie wyposażenia przedstawiono jako przykładowe. Powierzchnie wyliczono zgodnie z normą PN-ISO 9836. Podane powierzchnie mogą ulec niewielkim zmianom, rzeczywiste zostaną określone w dokumentacji powykonawczej na podstawie pomiarów dokonanych zgodnie z obowiązującymi przepisami. Powierzchnia użytkowa mieszkania nie uwzględnia powierzchni zajmowanych przez ściany działowe.

ściany z możliwością modyfikacji
ściany bez możliwości modyfikacji



P.G. DEVELOPMENT P.S.A., 00-549 Warszawa, ul. Piękna 24/26A, tel. 515 106 217, pgdevelopment.pl

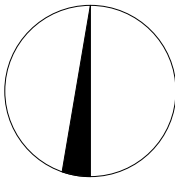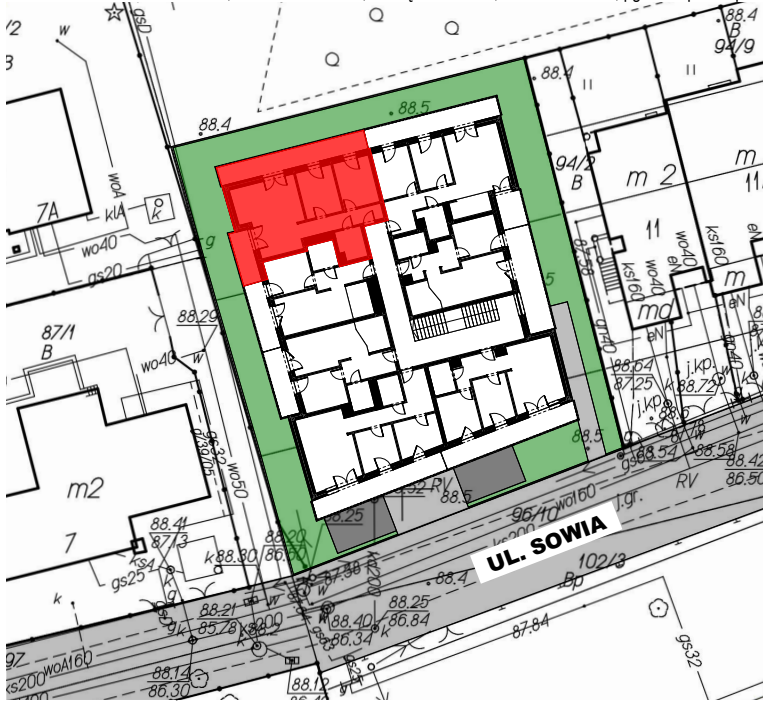

APARTAMENTY "SOWIA"

MARKI, UL. SOWIA,
DZIAŁKA NR EW. 96/3, 95/1, 94/1,
OBRĘB EW. 4-07

LOKAL NR 12		
PIĘTRO 2		
ZESTAWIENIE POMIESZCZEŃ		
NR POM.	NAZWA	POW.
1/1	PRZEDPOKÓJ	8,15m ²
1/2	ŁAZIENKA	4,92m ²
1/3	POKÓJ DZIENNY/JADALNIA/ANEKS KUCHENNY	26,21m ²
1/4	SYPIALNIA	11,02m ²
1/5	SYPIALNIA	11,02m ²
POWIERZCHNIA UŻYTKOWA MIESZKANIA		61,32m ²
POW. NETTO (BEZ ŚCIAN DZIAŁOWYCH)		63,79m ²
B/1	BALKON	6,04m ²
B/2	BALKON	18,03m ²